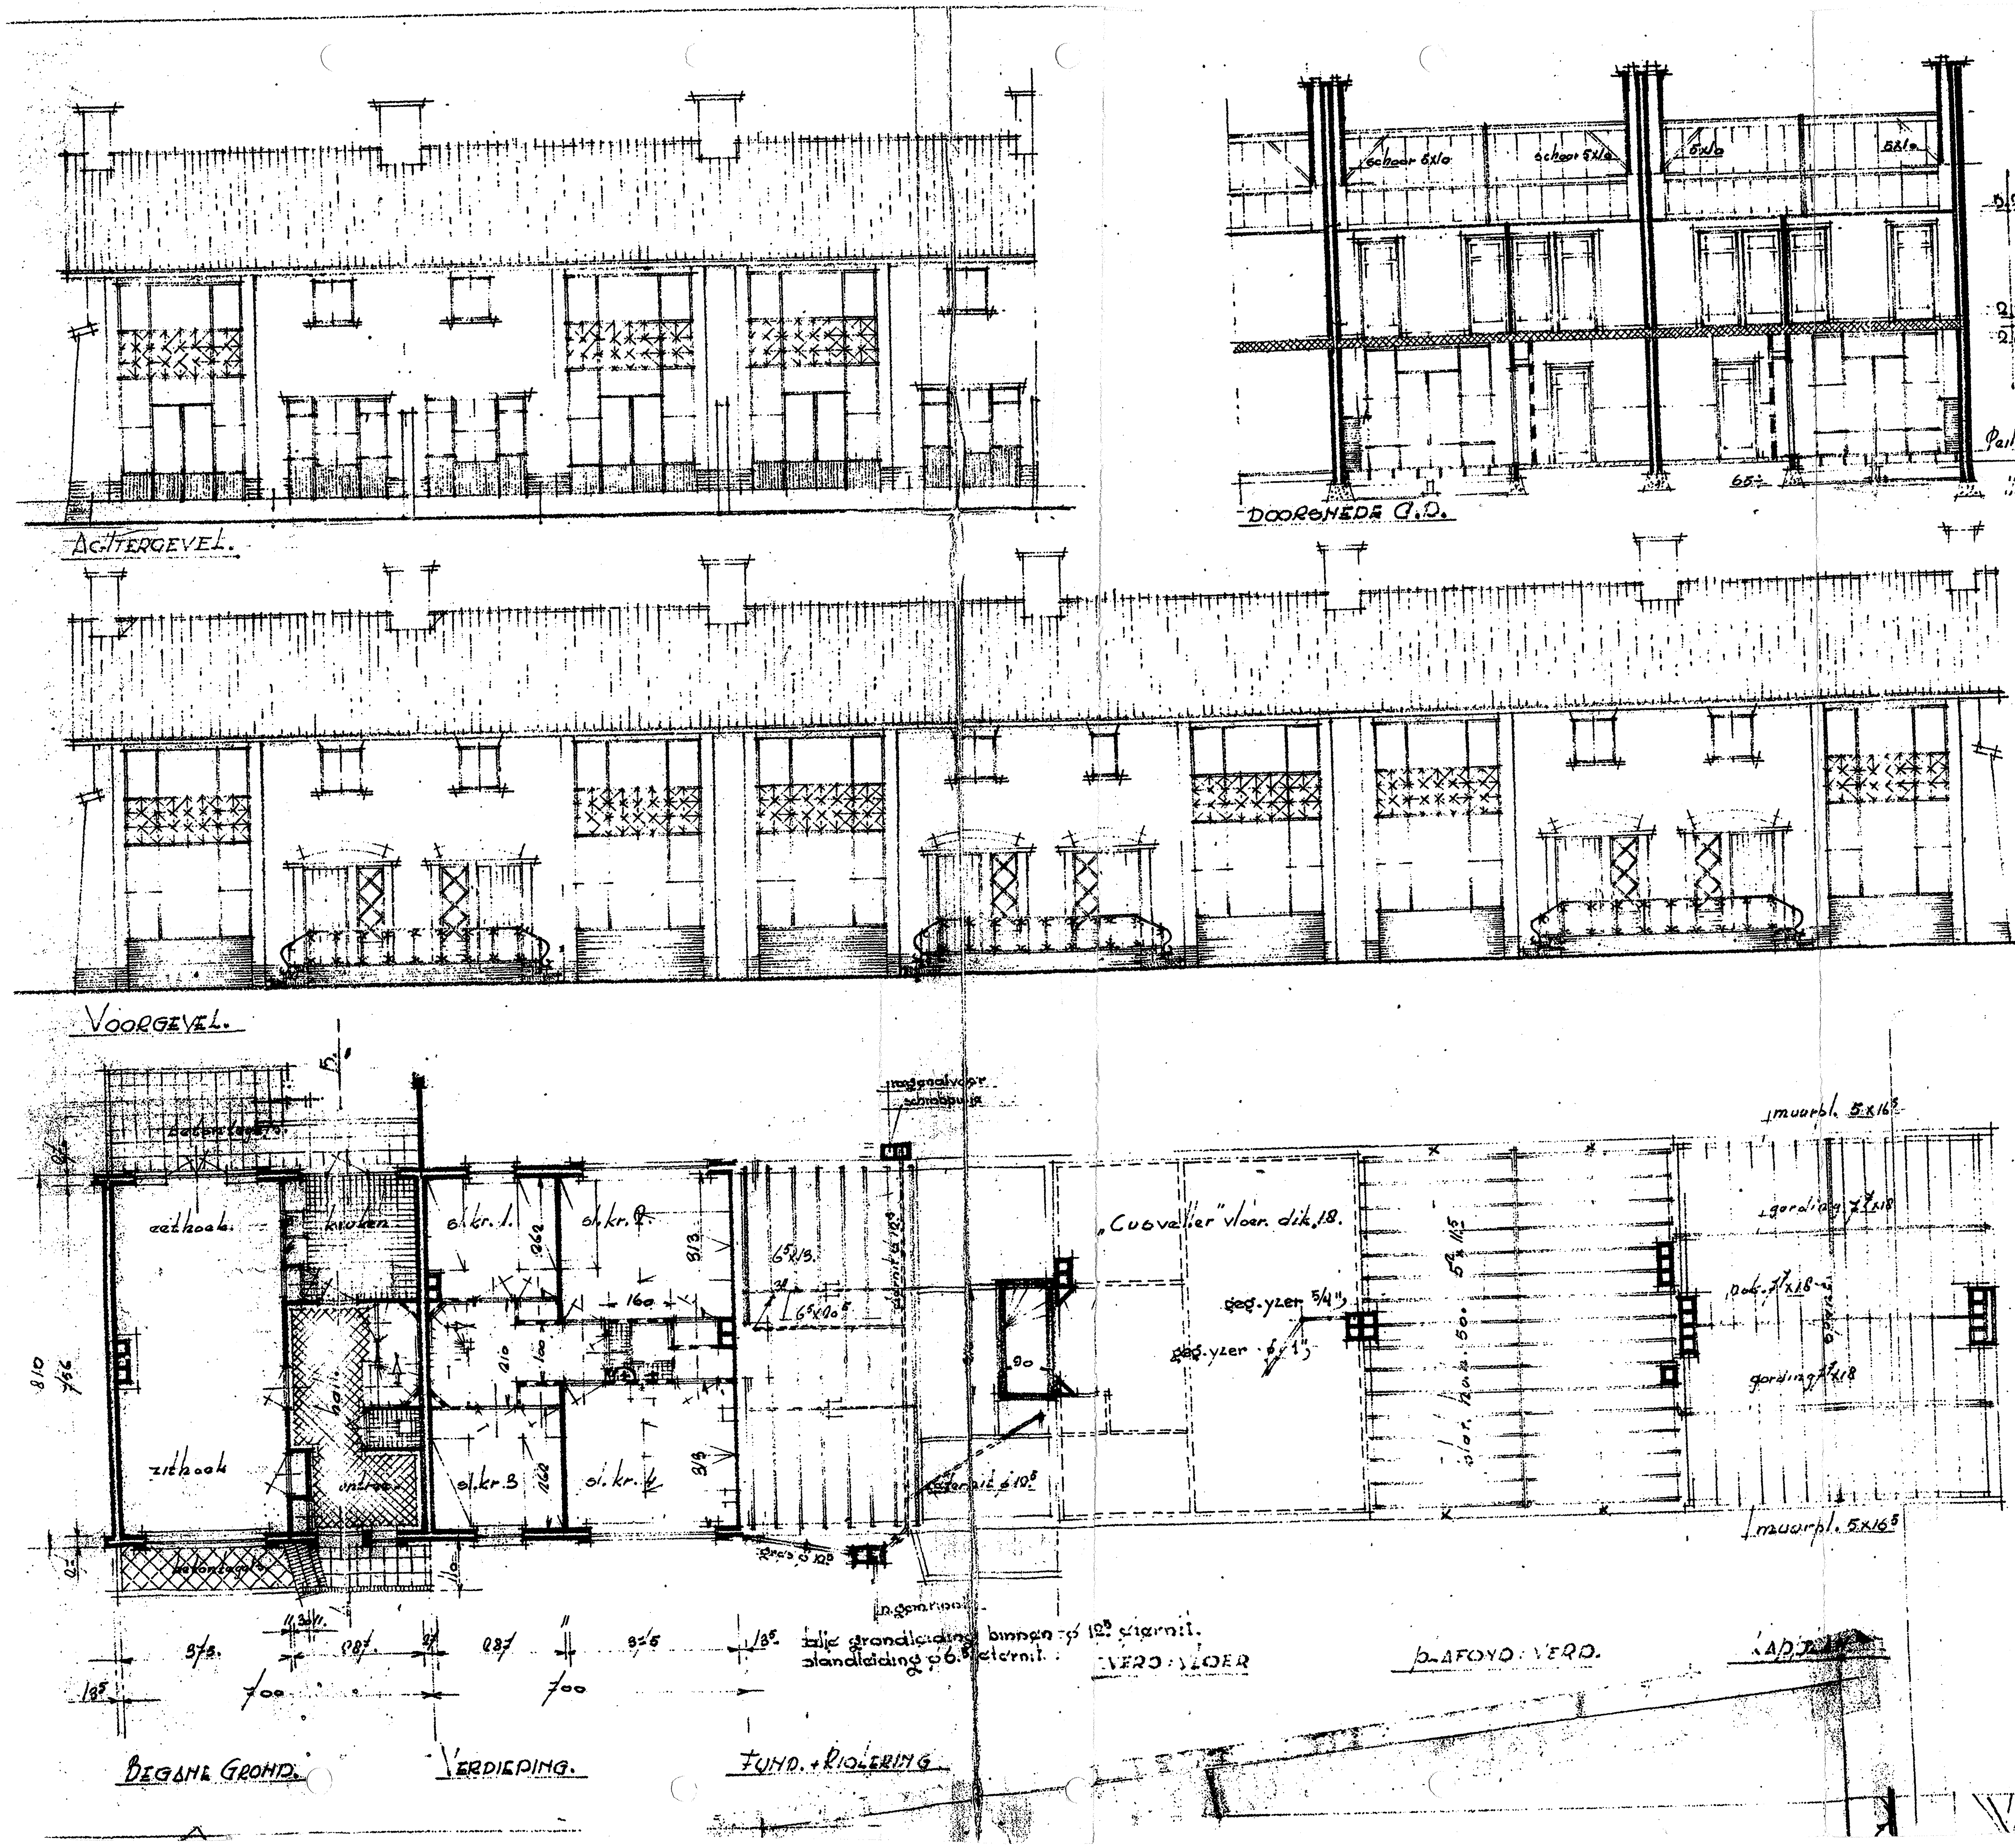

PARTERRE

$7^{60} \times 7.00 \times 2^{50} = 138\ m^3$

etage

$7.60 \times 7.00 \times 2^{20} = 122\ m^3$

Zolder

$7.60 \times 7.00 \times 1.25 \times 2.30 : 2 = 92\ m^3$

$352\ m^3$

Schuur

$2.60 \times 3^{50} \times 2^{20} = 20\ m^3$

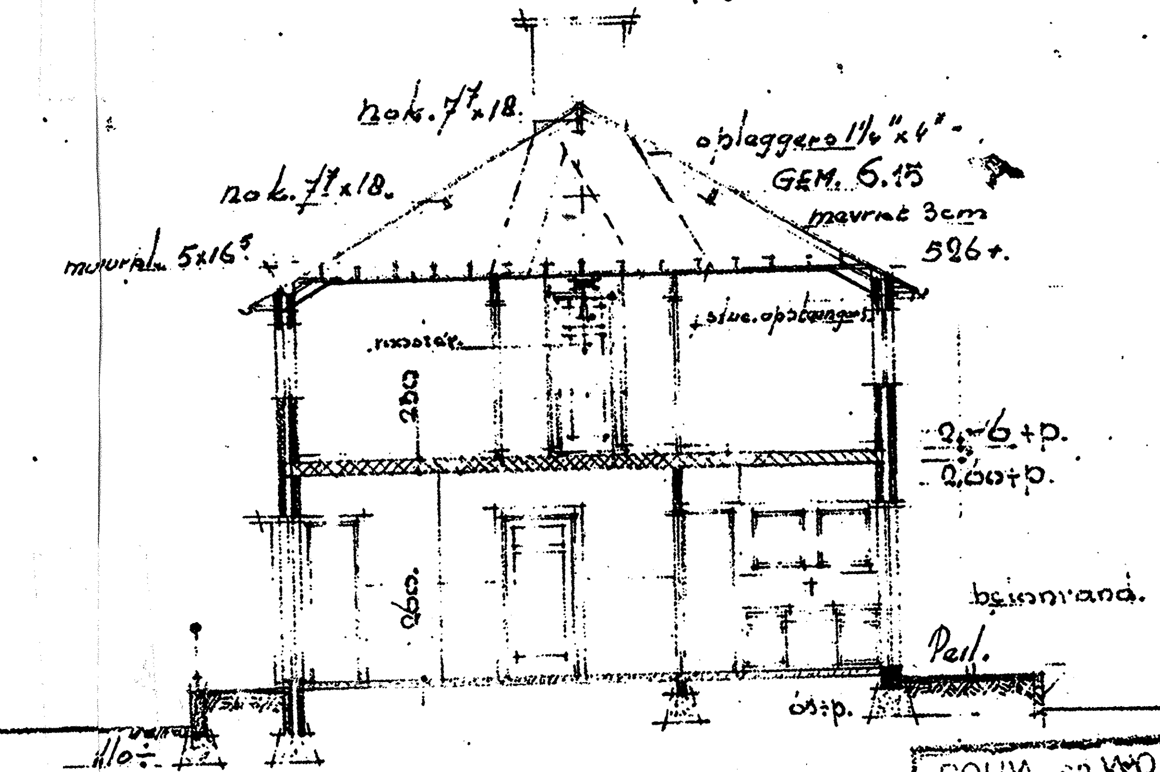

DOORSNEDE J.B.

Behoort bij besluit van Gedeputeerde Staten van Noord-Brabant van 6 Augustus 1952 [illegible]

Mij bekend,
De Griffier der Staten.

l.q.

BOUW- en WONING TOEZICHT EINDHOVEN
INGEKOMEN 9 Mei 52
No. 328/51

328/51

NIET METEN! de ingeschreven maten aanhouden.

BEBOUWING STRATUM OOST I TE EINDHOVEN.	GET. WF 23.10.51
	GEC.
BESTEKTEKENING.	GEZ.
SCHAAL 1:100.	OPM. Zie voor details blad. 4.
TYPE II.	
FRANS KORTEWEG. ARCHITECT B.N.A. [illegible] H.B.O. PASTEUR LAAN 61 EINDHOVEN.	PLAN. C.190 BLAD. 2.